


Büro 26,7 m²
Vorraum 3,65 m²
30,35 m² Vermischungsraum

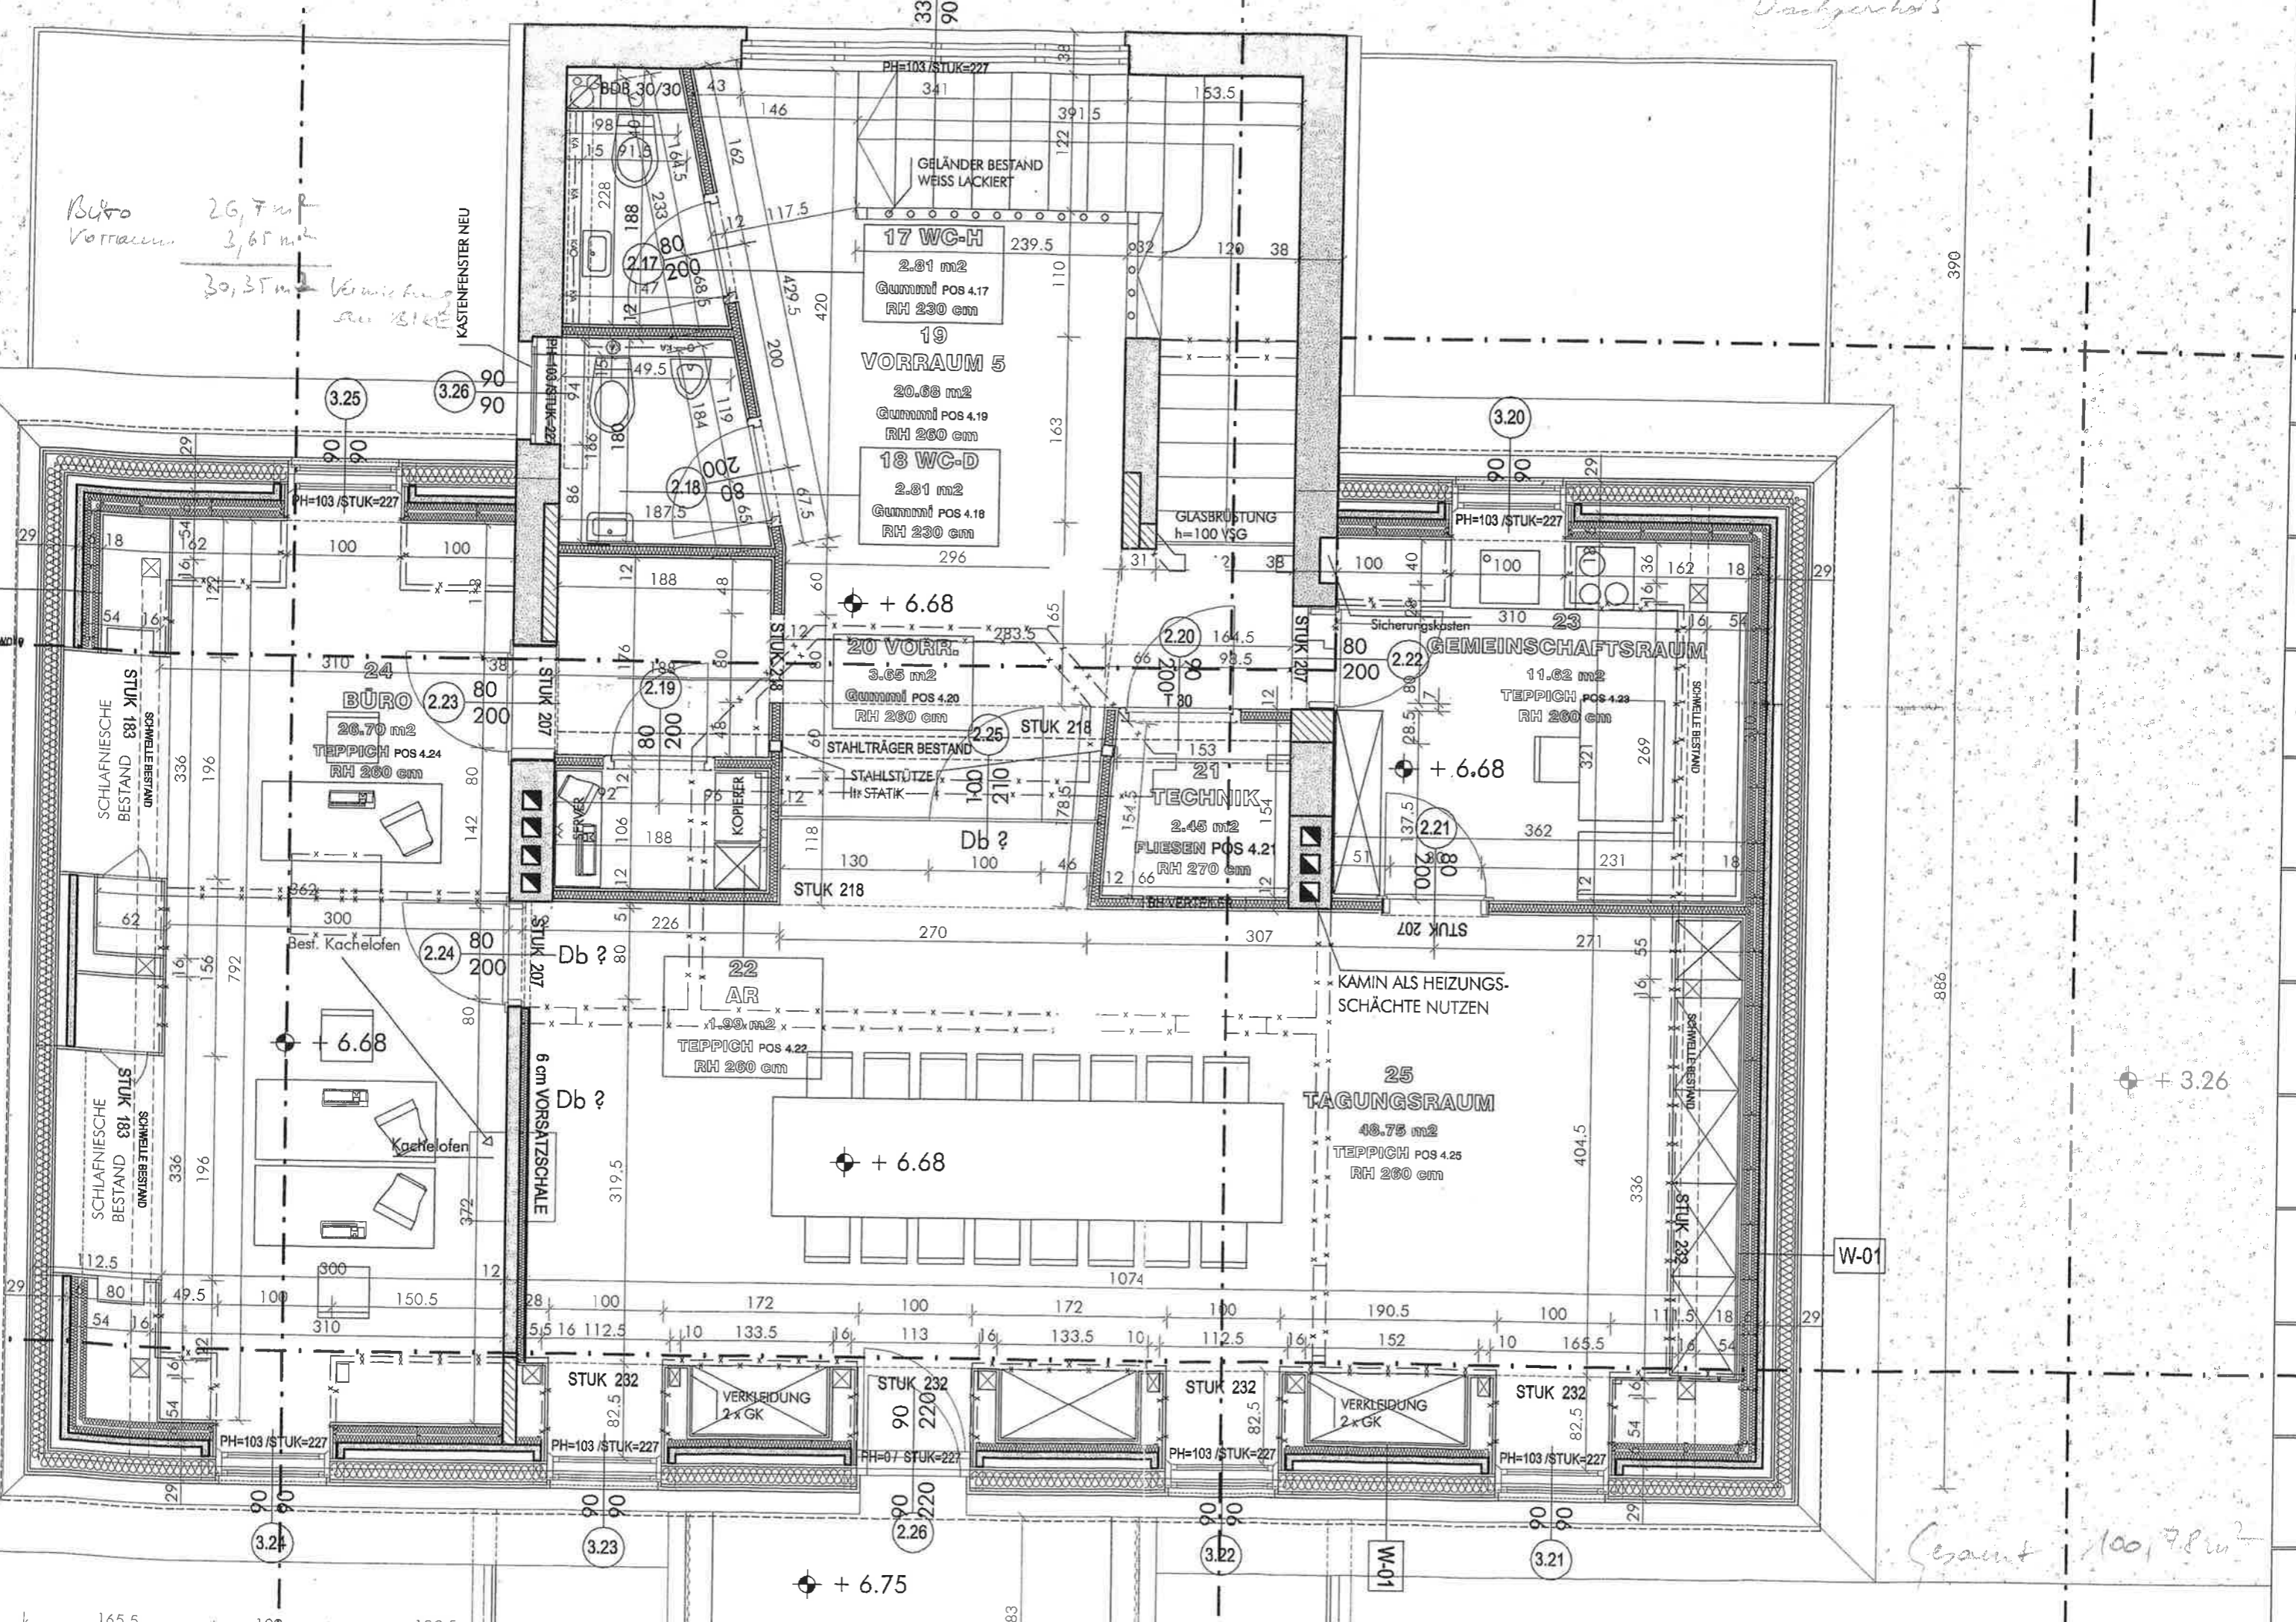

Gesamt 100,78 m²